



PRINCIPSNIT

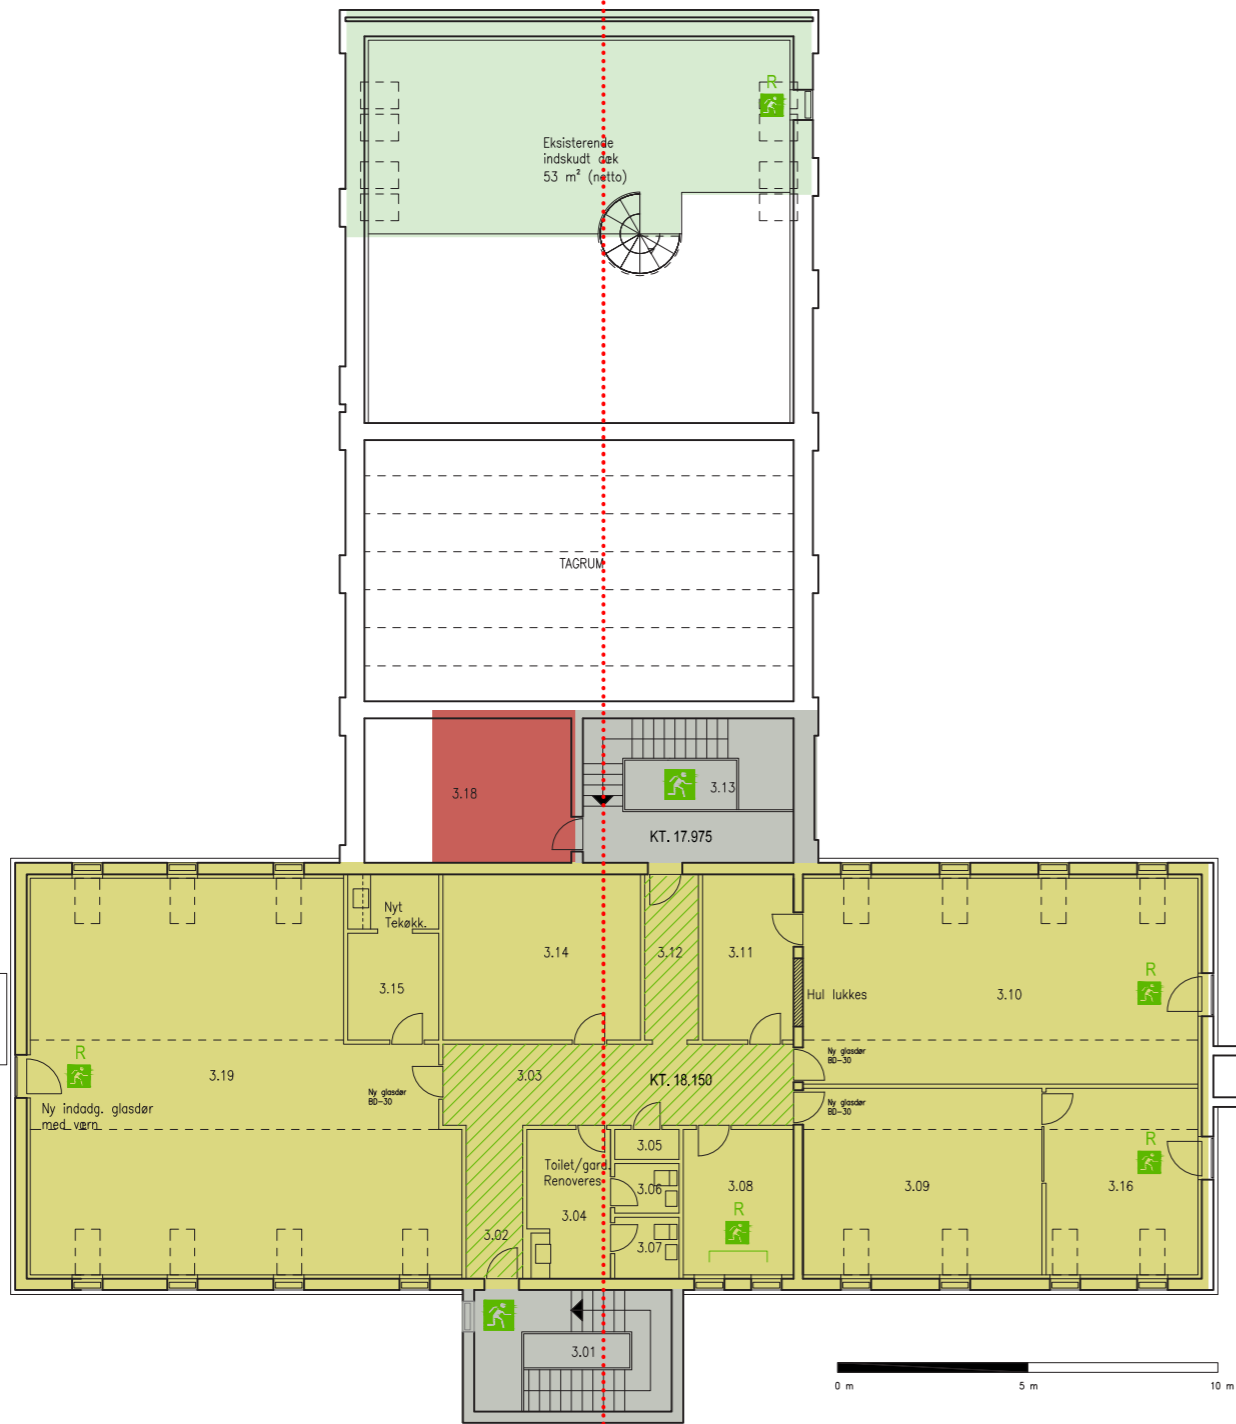

PRINCIPSNIT

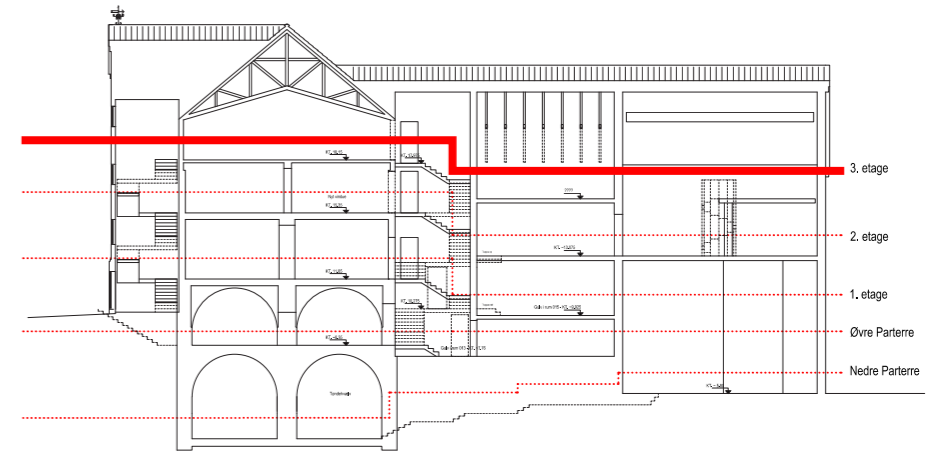

- Lejemål 1
- Lejemål 2
- Lejemål 3
- Lejemål 4
- Lejemål 5
- Lejemål 6
- 69 m² Lejemål 7
- Lejemål 8
- 354 m² Lejemål 9
- Lejemål 10
- Lejemål 11
- 17 m² Lejemål 12
- 45 m² Fælles areal

- * Eksisterende forhold optegnet efterplangrundlag anno 1983 samt efter bedste skøn
- ** Koterang jf. snit anno 1983 samt efter bedste skøn (angivet i parentes)
- *** Alle mål kontrolleres på stedet

3. ETAGE
1:200